


## TOP 5 - HAUS 01

Wohnfläche	52,94m <sup>2</sup>
Ebene	EG
Terrasse	26,68m <sup>2</sup>
Garten	29,93m <sup>2</sup>

### GRUNDRISS

Gartentüre  
 Sonderwunsch  
 Fenster  
 Tür / Fenstertür

Maßstab 1:100  
 0 1 2 3 4 5 Meter

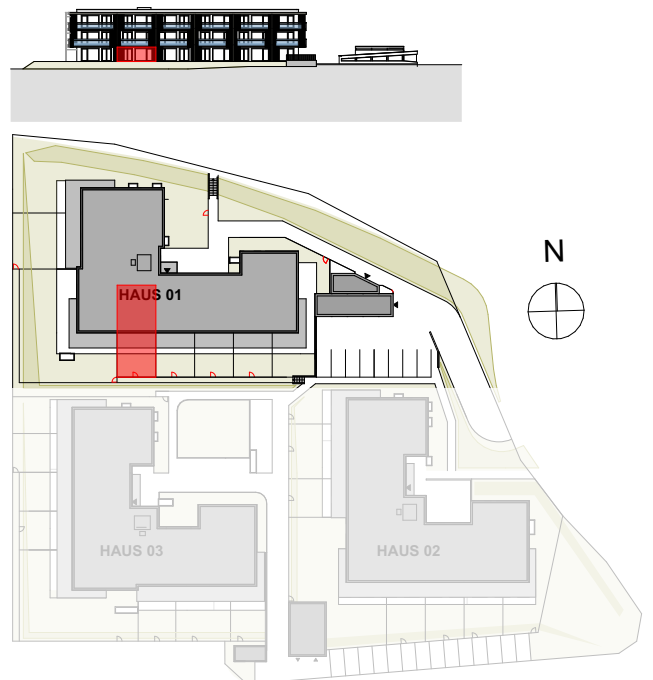

BAUHERR  
 FSF WAP Errichtungs GmbH/Hans-Sachs-Straße 16/9020 Klagenfurt a.W.

PLANSTAND 01.08.2024

Die vorliegenden Informationen dienen der Projektvermarktung. Die dargestellten Einbauten/Möbel sind Möblierungsvorschläge und nicht Bestandteil des Kaufangebotes. Die Ausführung erfolgt gemäß Bau- und Ausstattungsbeschreibung. Änderungen, insbesondere aufgrund von statischen und baurechtlichen Auflagen oder aufgrund erforderlicher Installationsschächte, vorbehalten! Alle Maßangaben entsprechen den Rohbaumaßen. Maß- und Flächentoleranz +/-5cm. Schachtgrößen werden nach tatsächlichem Bedarf der Haustechnik erstellt! Die Positionierung von Schächten in den Eigengärten wird im Zuge der Bauausführung fixiert. Unterirdische Leitungsführungen sind nicht im Verkaufsplan eingezeichnet. Böschungskanten, -längen und -winkel können sich im Zuge der Bauausführung noch verändern. Gartenflächen inkl. allfälliger Böschungen.

PLANUNG  
**OMANSIEK** **OMANSIEK**  
ARCHITEKT DI THOMAS & DI WERNER OMANSIEK  
 GRAUBERGER STR. 100/101/102/103 1050 WIEN/VIENNA/AUTONOME  
 TEL.0663 / 5011501 FAX.0663 / 50115011 E-MAIL OFFICE@OMANSIEK.COM