



TOP 23 - HAUS 01

Wohnfläche 76,73m²
 Ebene 2.OG
 Balkon 25,97m²

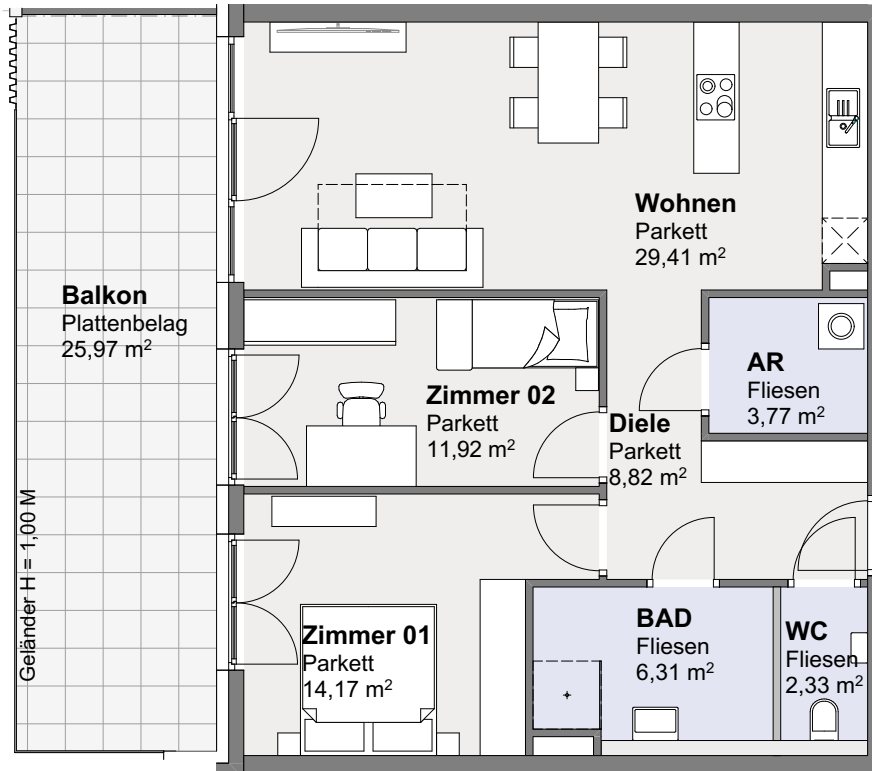

GRUNDRISS

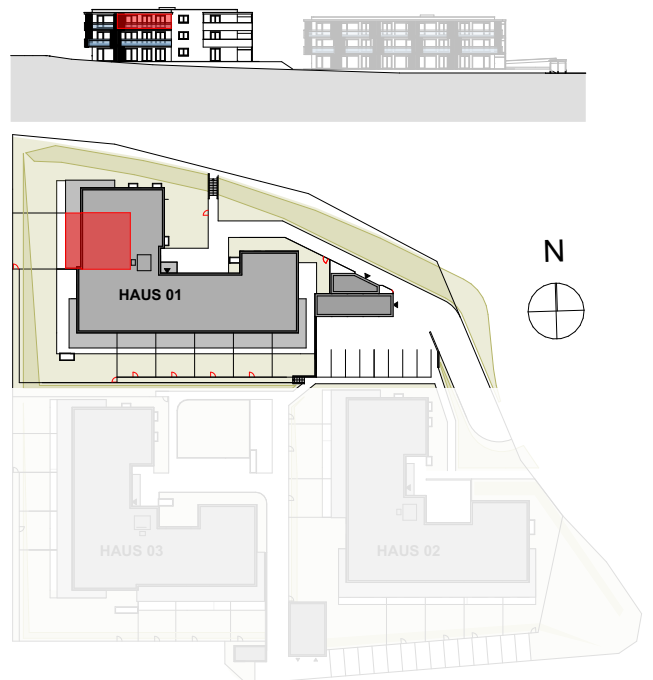

Gartentüre
 Sonderwunsch
 Fenster
 Tür / Fenstertür

Maßstab 1:100
 0 1 2 3 4 5 Meter

BAUHERR
 FSF WAP Errichtungs GmbH/Hans-Sachs-Straße 16/9020 Klagenfurt a.W.

PLANSTAND 01.08.2024

Die vorliegenden Informationen dienen der Projektvermarktung. Die dargestellten Einbauten/Möbel sind Möblierungsvorschläge und nicht Bestandteil des Kaufangebotes. Die Ausführung erfolgt gemäß Bau- und Ausstattungsbeschreibung. Änderungen, insbesondere aufgrund von statischen und baurechtlichen Auflagen oder aufgrund erforderlicher Installationsschächte, vorbehalten! Alle Maßangaben entsprechen den Rohbaumaßen. Maß- und Flächentoleranz +/-5cm. Schachtgrößen werden nach tatsächlichem Bedarf der Haustechnik erstellt! Die Positionierung von Schächten in den Eigengärten wird im Zuge der Bauausführung fixiert. Unterirdische Leitungsführungen sind nicht im Verkaufsplan eingezeichnet. Böschungskanten, -längen und -winkel können sich im Zuge der Bauausführung noch verändern. Gartenflächen inkl. allfälliger Böschungen.

PLANUNG

OMANSIEK  **OMANSIEK**

ARCHITEKT DI THOMAS & DI WERNER OMANSIEK
 GRAUVERMESSUNG, BEBODENVERMESSUNG, VERMESSUNGSGRUNDRISS, VERMESSUNGSGRUNDRISS
 TEL. 0463 / 501150 FAX 0463 / 501150-11 E-MAIL OFFICE@OMANSIEK.COM